

מעקות הולכה

מעקות הולכה



מעקה הולכה



מעקה הולכה קשת




משלבים חוזק עם מראה דקורטיבי, בנויים מיחידות נפרדות ומשמשים לניתוב של הולכי רגל. מתאימים להתקנה באזורים של מוסדות, חינוך ומבני ציבור, אצטדיונים ומרכזי ספורט, מפרדות תנועה, שפת מדרכות וצמתים סואנים.




מעקות הולכה

מעקה הולכה קשת

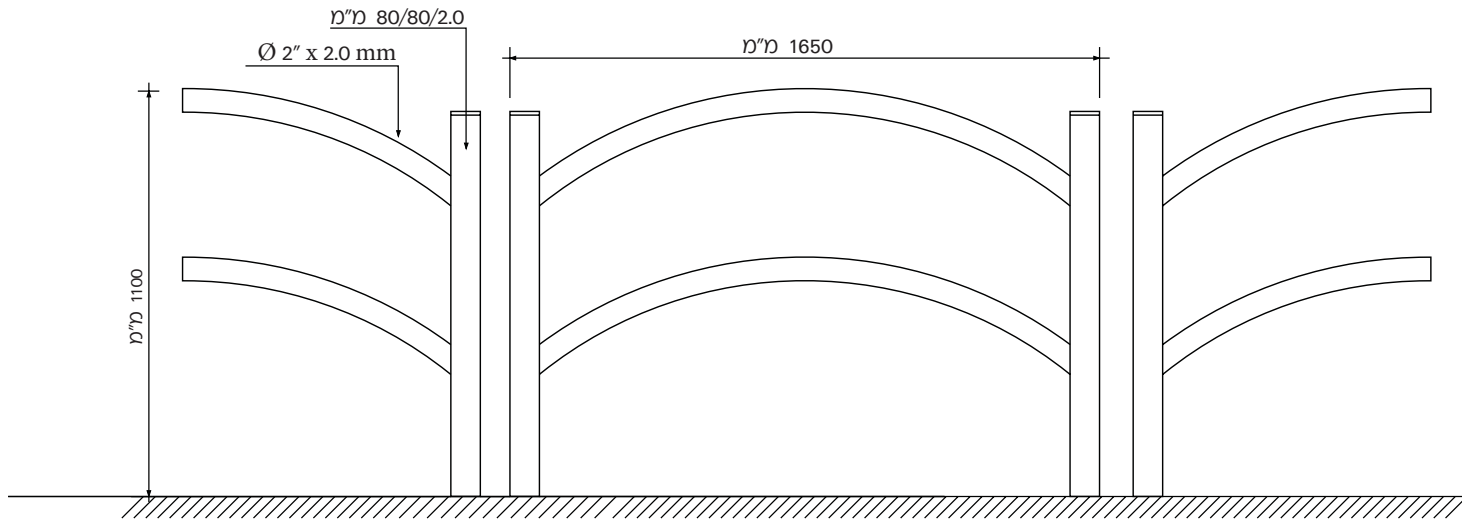

מעקה הולכה S

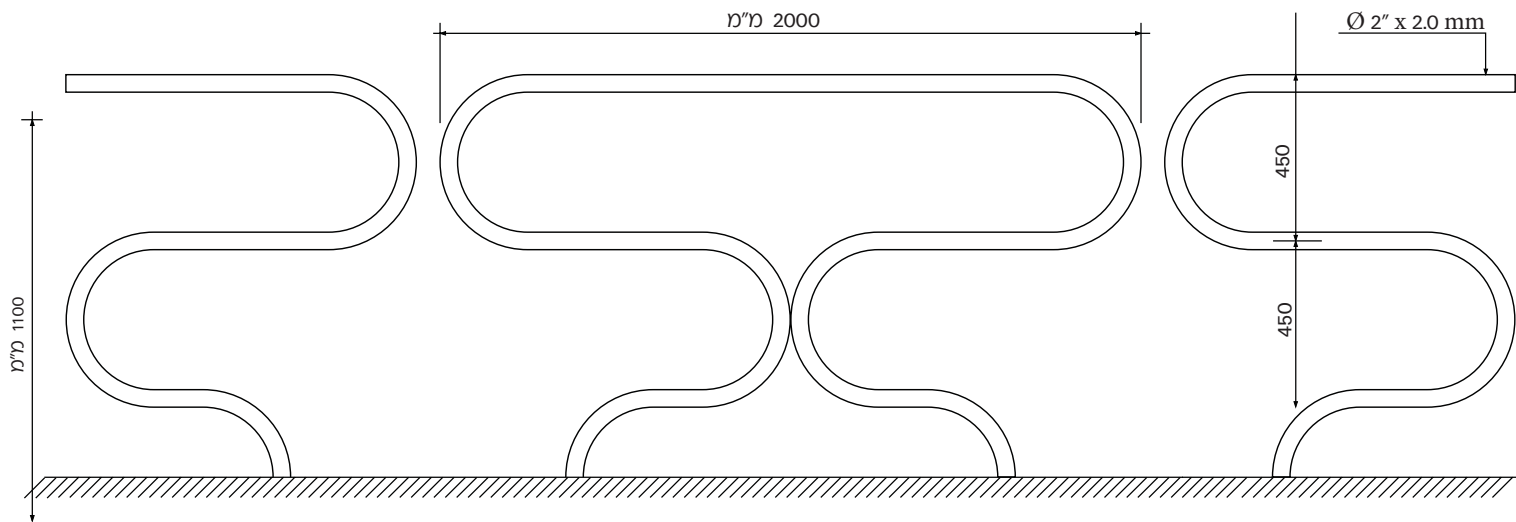

ביסוס: ראה בדף התקנות/עיגון עמודי גדר

