

# מוסדות ציבור / גדרות הפרדה ונוי

ינו ג'רסי



ניו-ג'רסי חץ



ניו-ג'רסי




ניו-ג'רסי חץ




רשת מוחתכת בתוך מסגרות פס פלדה שטוח המחוברות לעמודי נושא בעזרת מחברים וברגים. מתאימה לגידור היקפי של מוסדות, מפעלים, פארקים, ותחום חלקה כללי.



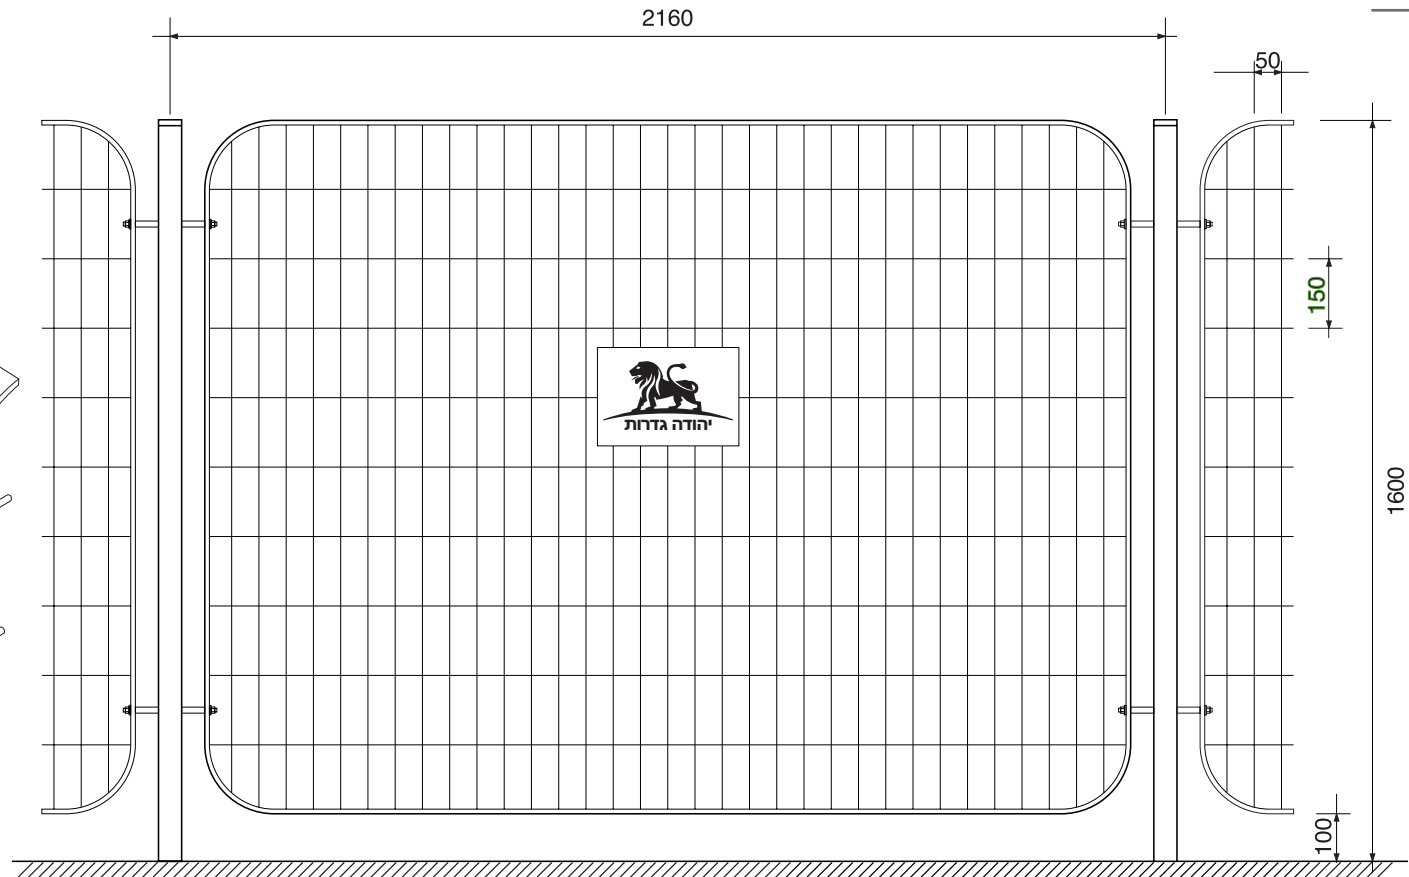

ביסוס: ראה בדף התקנות/עיגון עמודי גדר

### רשת מזוגזגת - דגם חץ

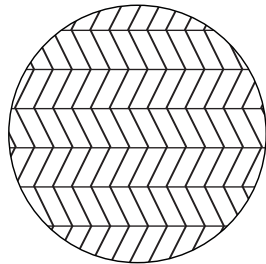

מרכזי עמודים	עמוד	רשת*	מסגרת (ברזל שטוח)	גובה
2160	60/60/2.0	150/50/4.5	50 x 4.0 mm	600
2160	60/60/2.0	150/50/4.5	50 x 4.0 mm	1100
2160	60/60/2.0	150/50/5.0	60 x 5.0 mm	1600
2160	60/60/2.0	150/50/5.0	60 x 5.0 mm	2000

המידות במ"מ

יהודה גדרות ממשיכה בפיתוח הגדרות ולכן ייתכנו שינויים בצורה ובמפרט בלי הודעה מוקדמת.

